
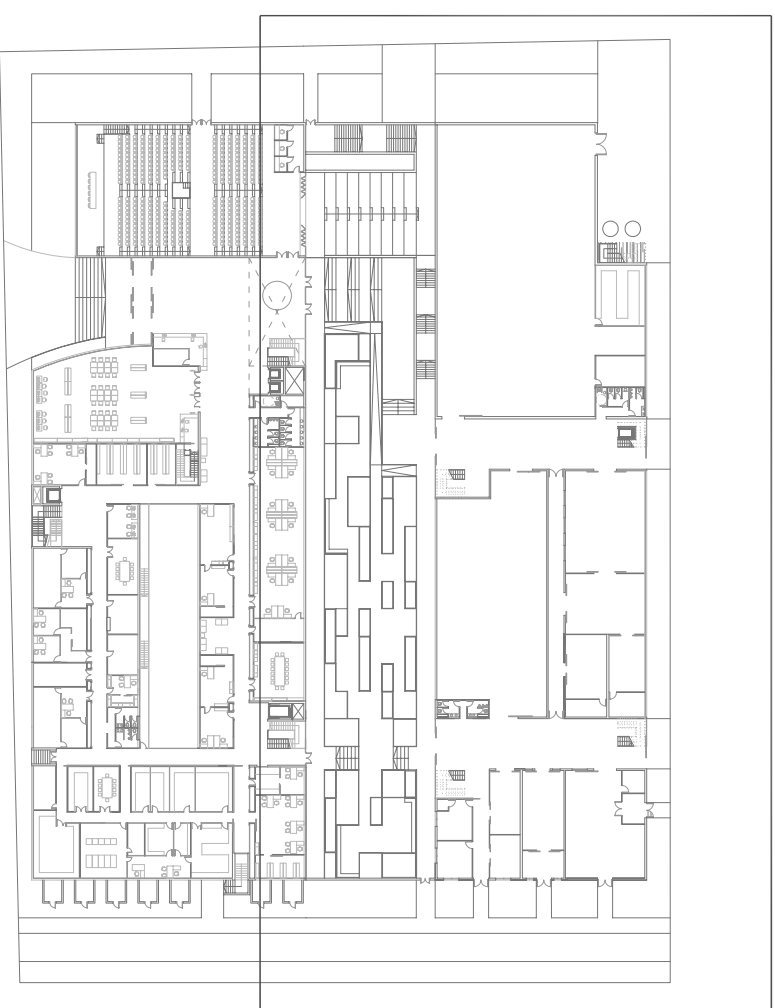


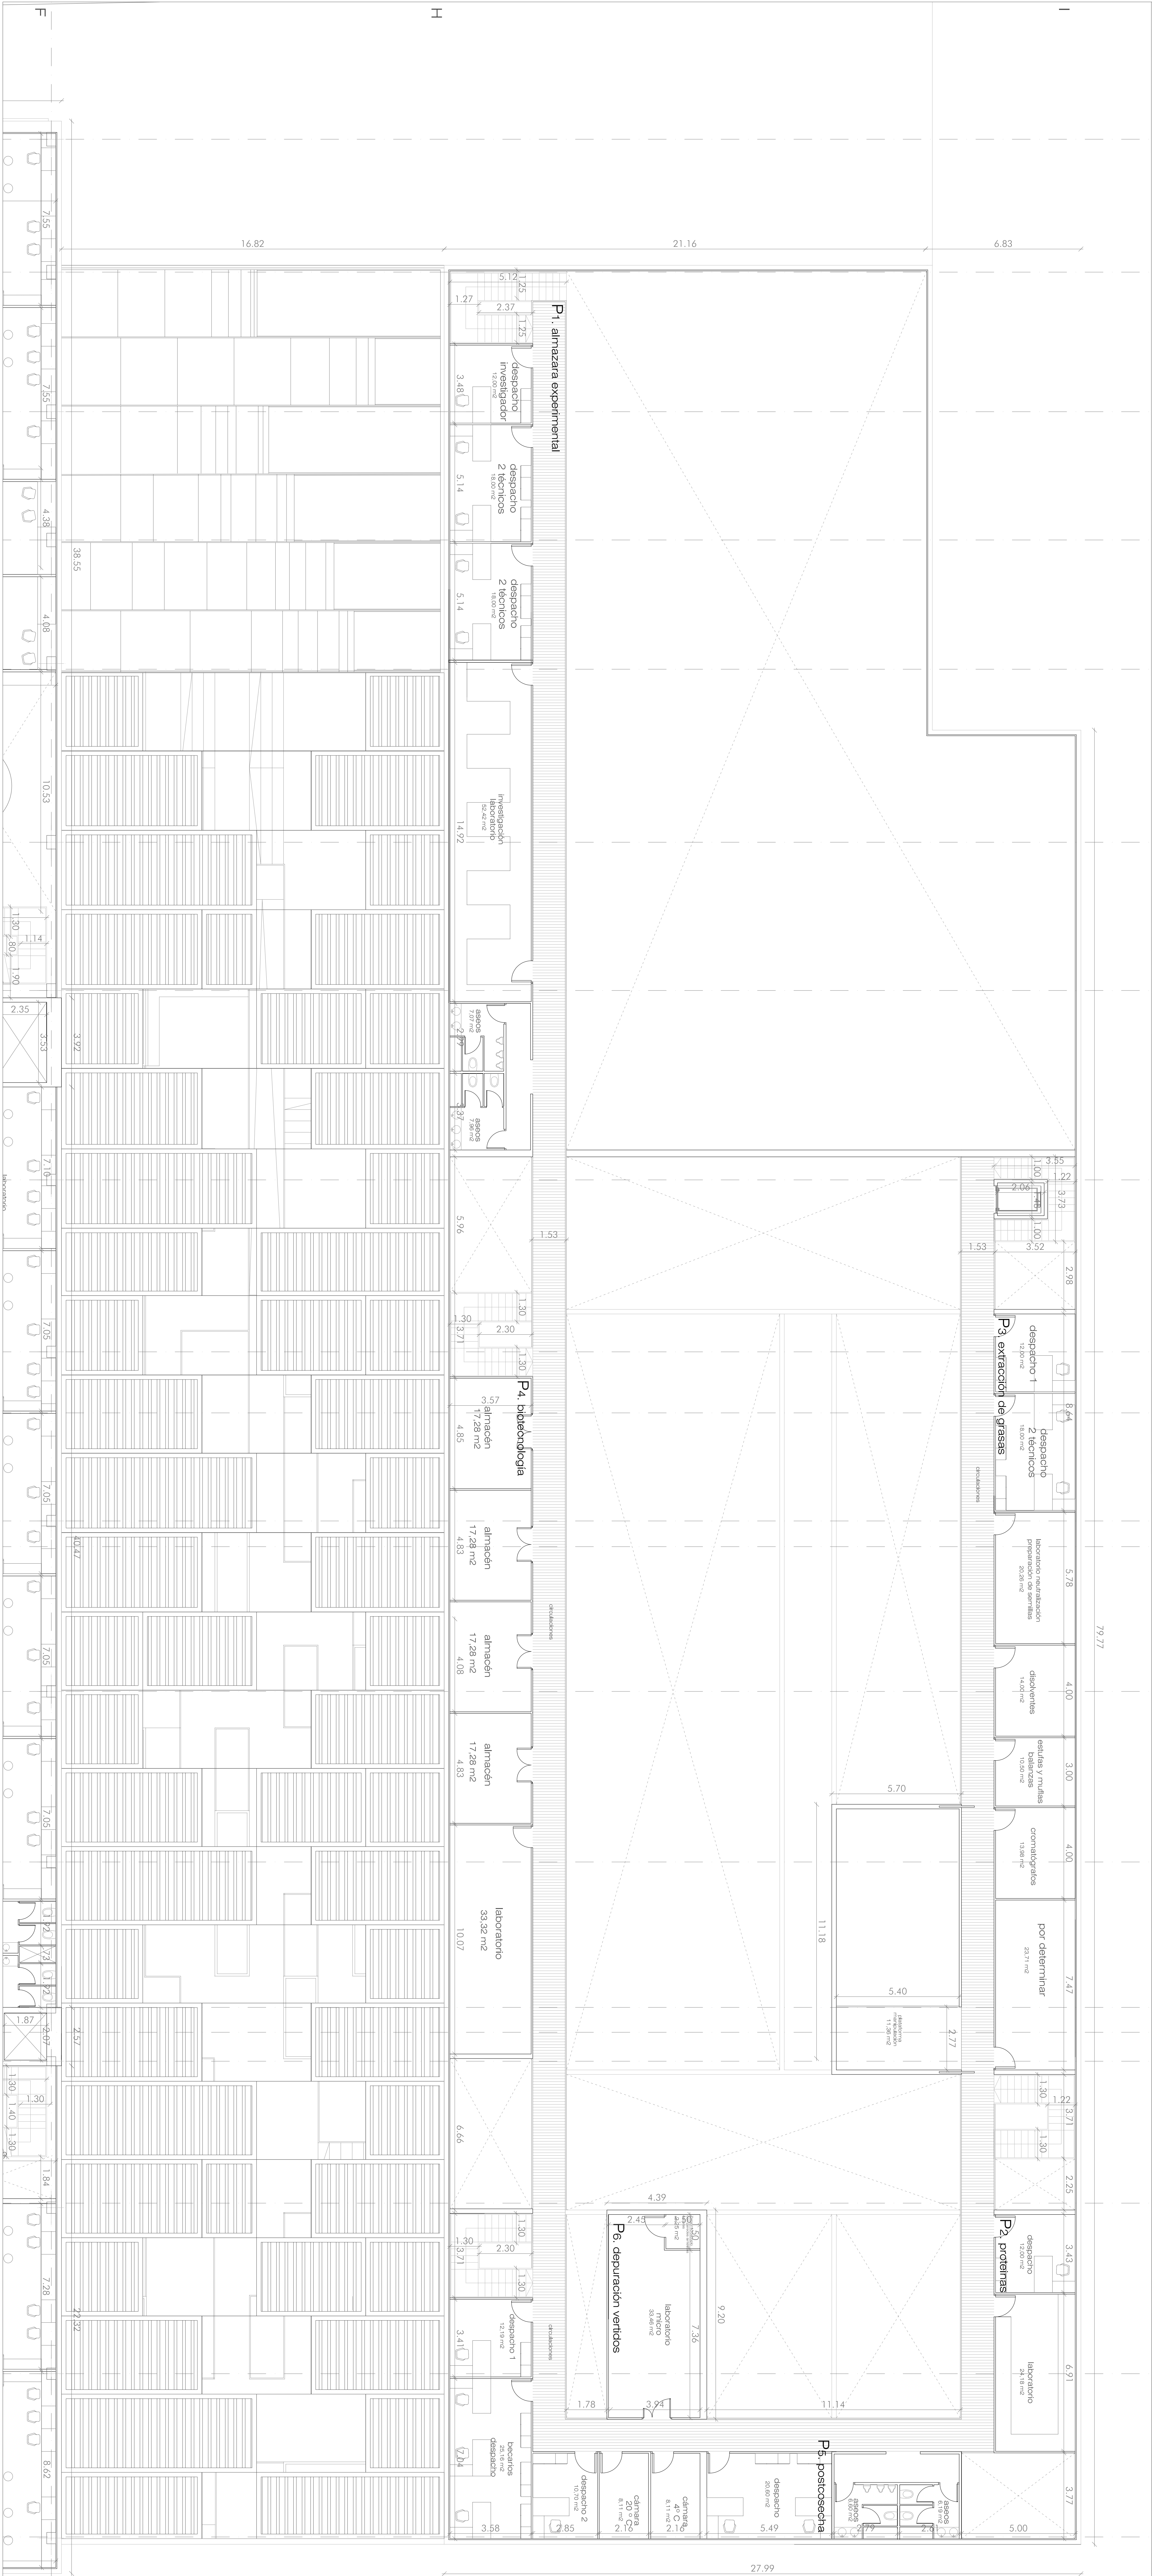

REDACTA	AUTENTICACIÓN		FECHA	REVISIÓN	
	00	SALIDA		13.10.07	R1-P
					G.S.

CONSEJO SUPERIOR DE
CSIC
INVESTIGACIONES CIENTÍFICAS

PROYECTO BÁSICO DE EDIFICIO PARA
EL INSTITUTO DE LA GRASA EN SEVILLA

ARQUITECTO: GILIBERTO SÁNCHEZ DE
ARQUITECTO COLABORADOR: RICARDO TORRESANO PÉREZ
UTE EUROPESTUDIOS ZIGURAT ESTUDIO DE ARQUITECTURA
C/ ALBA DE LOS REYES, 10 - 41013 SEVILLA - ESPAÑA - giliberto@zigurat.com

ARQUITECTURA

PLANTA PRIMERA, PLANTA PILOTO

COTA: +3.90

ESCALA: 1:100

A08