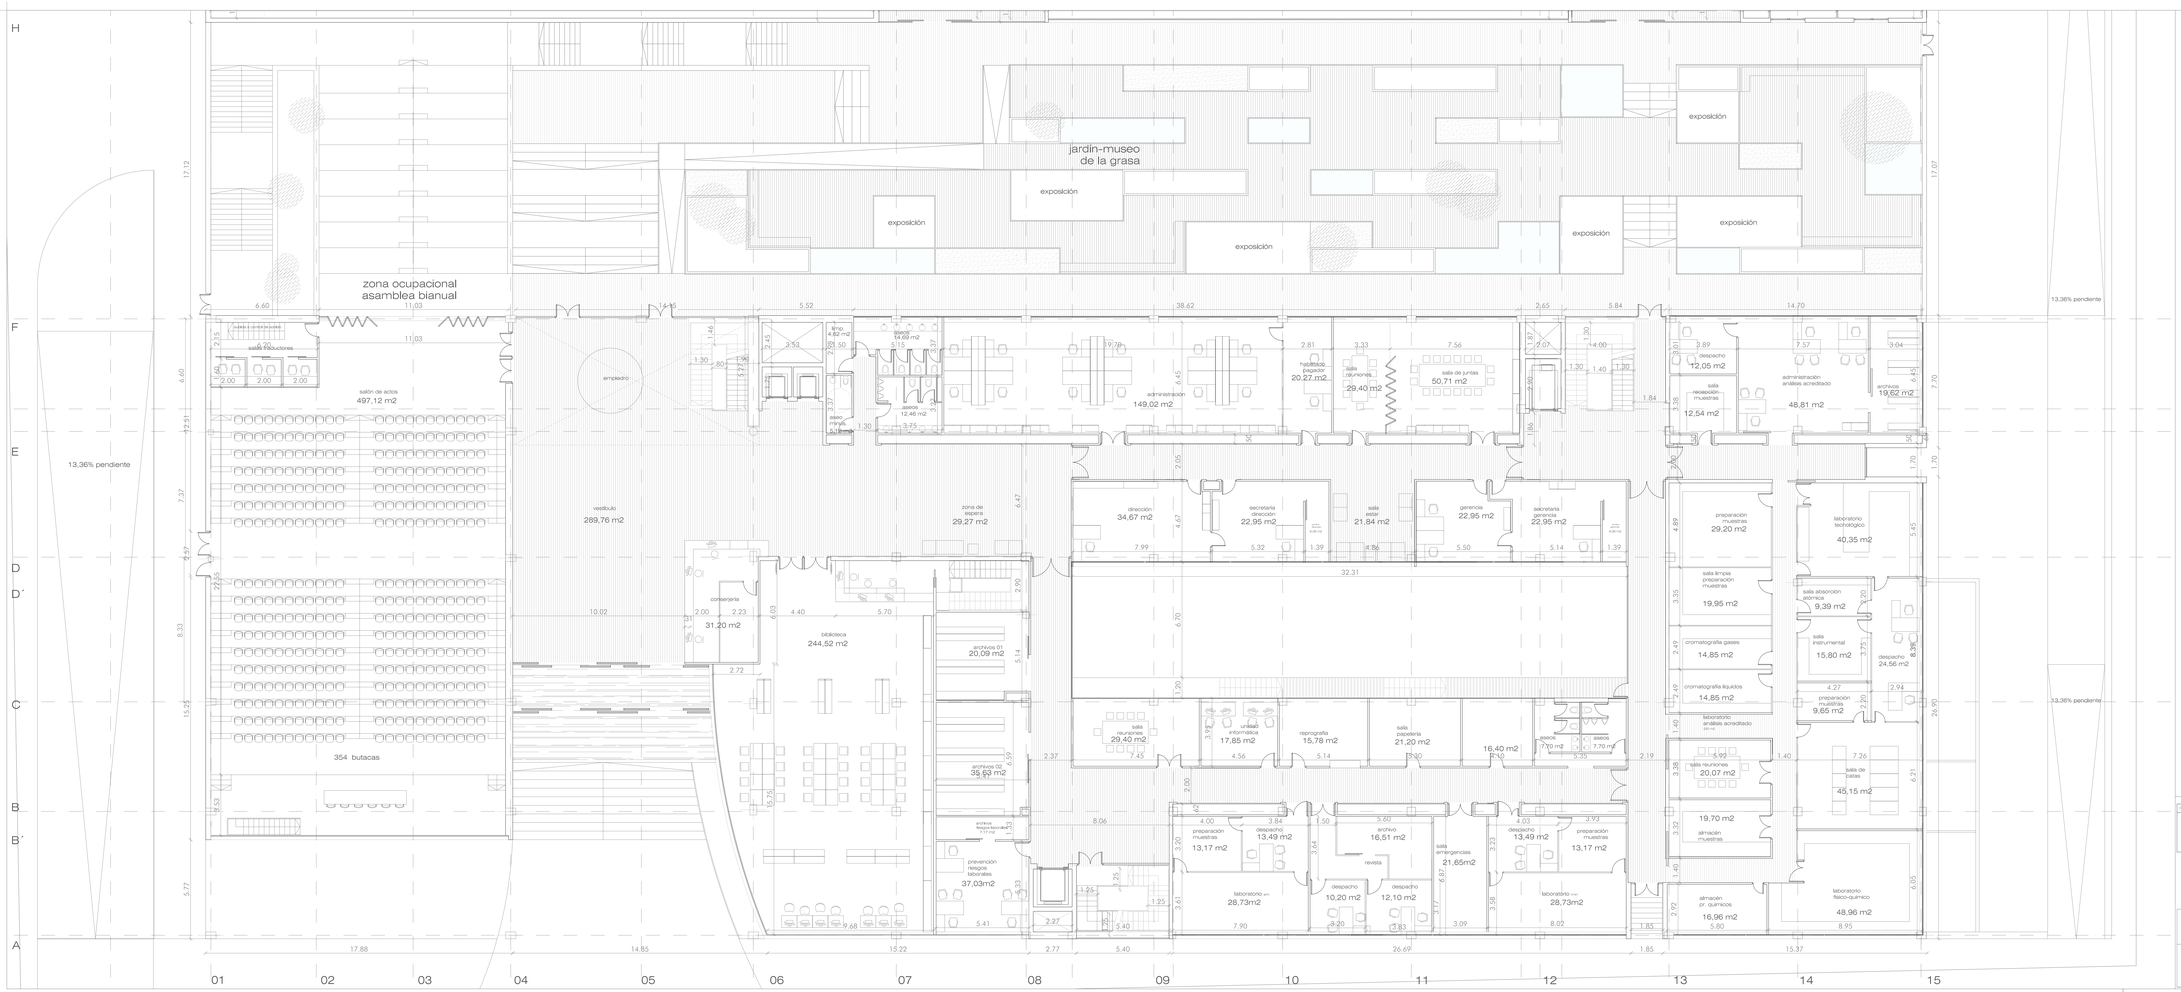

REVISIÓN	MODIFICACIÓN	FECHA	DIBUJADO	COMPR.
00	BÁSICA	19-10-07	R.P.	G.S.

CONSEJO SUPERIOR DE
INVESTIGACIONES CIENTÍFICAS

PROYECTO BÁSICO DE EDIFICIO PARA EL INSTITUTO DE LA GRASA EN SEVILLA

ARQUITECTO: GUILLERMO MACIAS DE
ARQUITECTO COLABORADOR: RICARDO POVEDANO PAZ

UTE EUROESTUDIOS-ZIGURAT ESTUDIO DE ARQUITECTURA
C/ Abedul 34 - 28036 - Madrid - tel. 913758413 - fax. 913758180 - e-mail: ute@euroestudios.com

OCTUBRE 2007

ARQUITECTURA

ESCALA A1 1:100

PLANTA BAJA. EDIFICIO PRINCIPAL
COTA +1.70

A05