
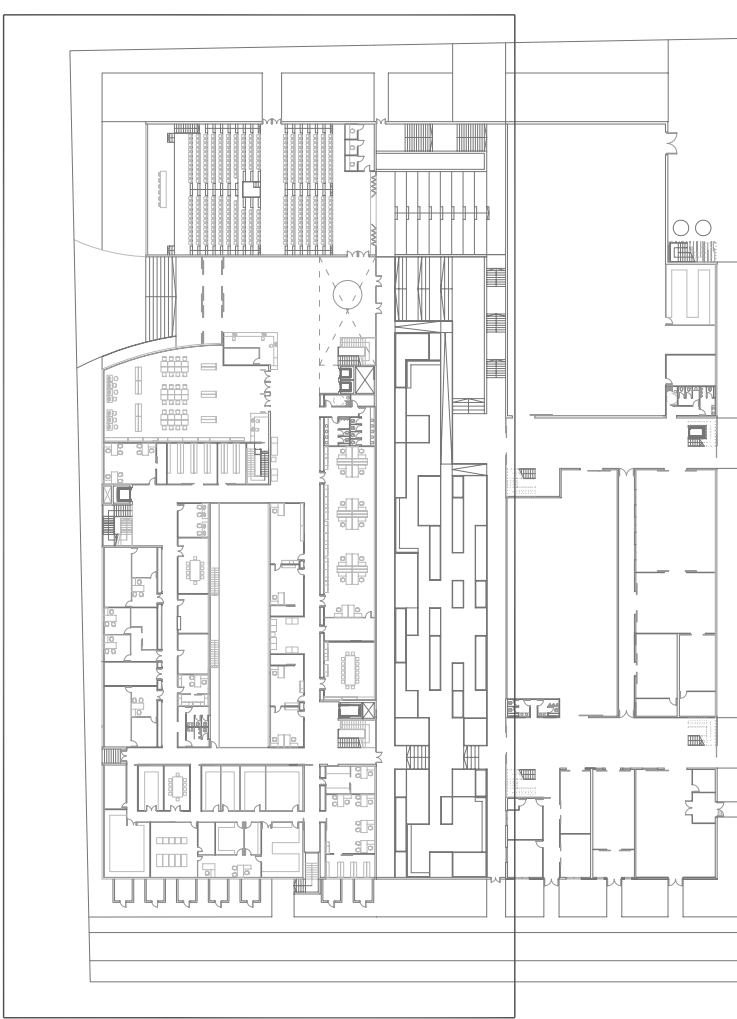


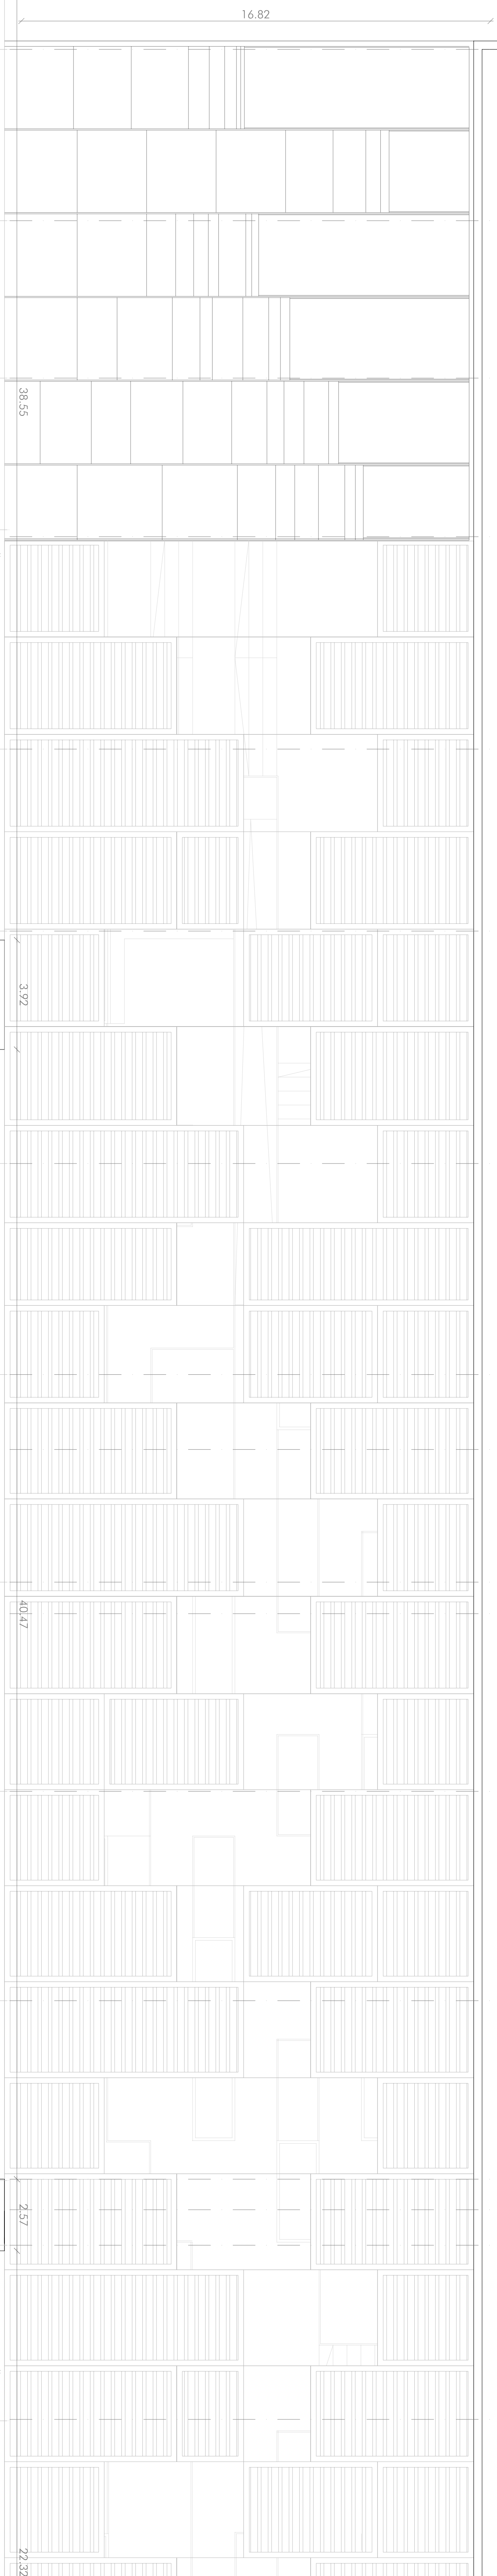

SECCION		SECCION	SECCION
00	SALIDA	13.10.07	R.P.
			G.S.

CONSEJO SUPERIOR DE
INVESTIGACIONES CIENTÍFICAS

PROYECTO BÁSICO DE EDIFICIO PARA
EL INSTITUTO DE LA GRASA EN SEVILLA

ARQUITECTO

GUILLERMO SANCHEZ DE
LA TORRE

ARQUITECTURA

UTE EUROESTUDIOS ZIG/PAUT ESTUDIO DE ARQUITECTURA

PLANTA TERCERA. EDIFICIO PRINCIPAL

COTA +15.75

ESCALA 1:100

A11

OCULTAR BAY