
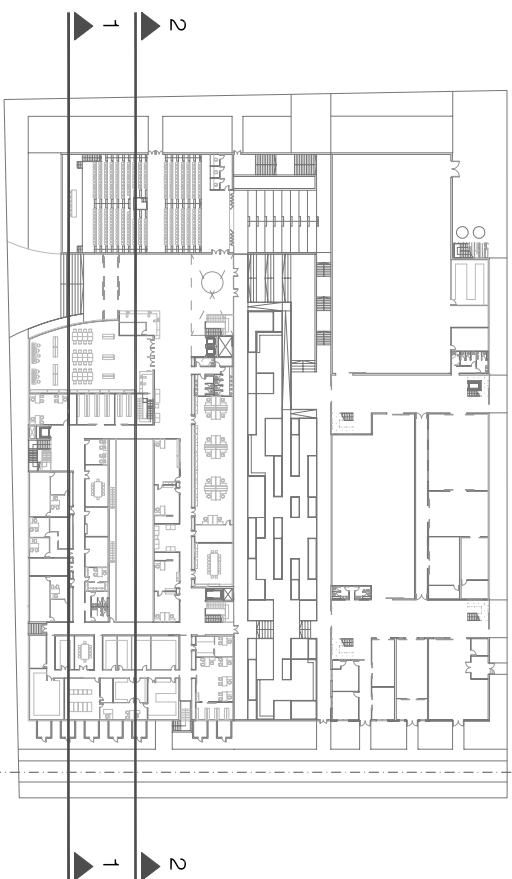
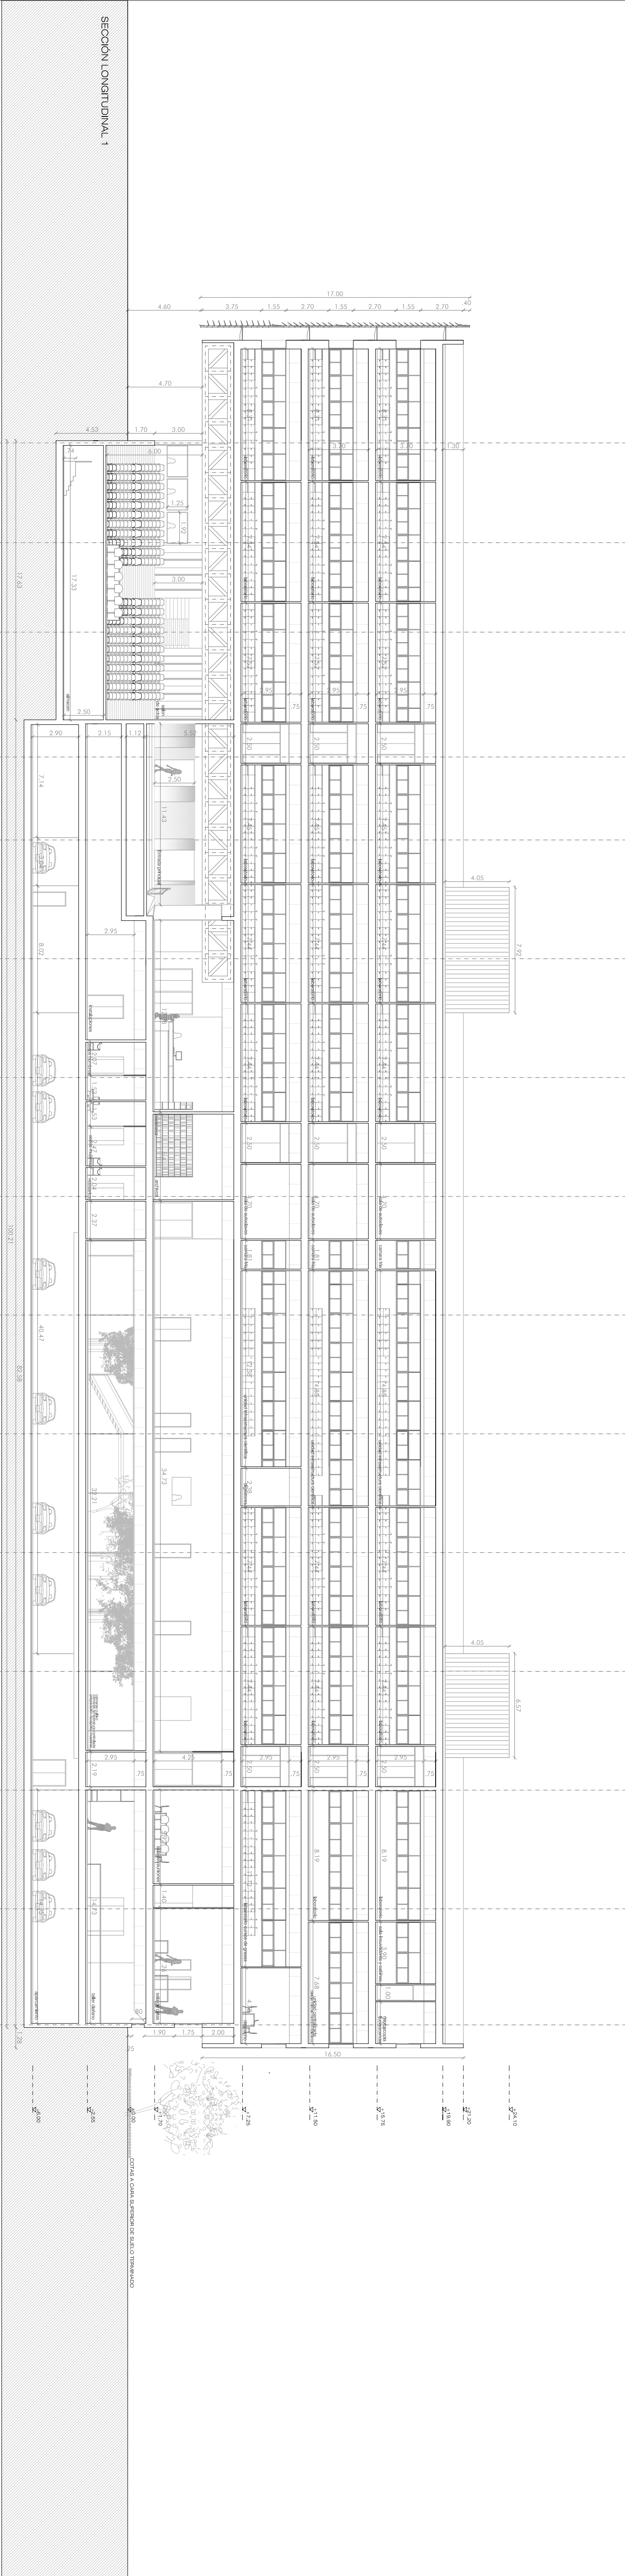


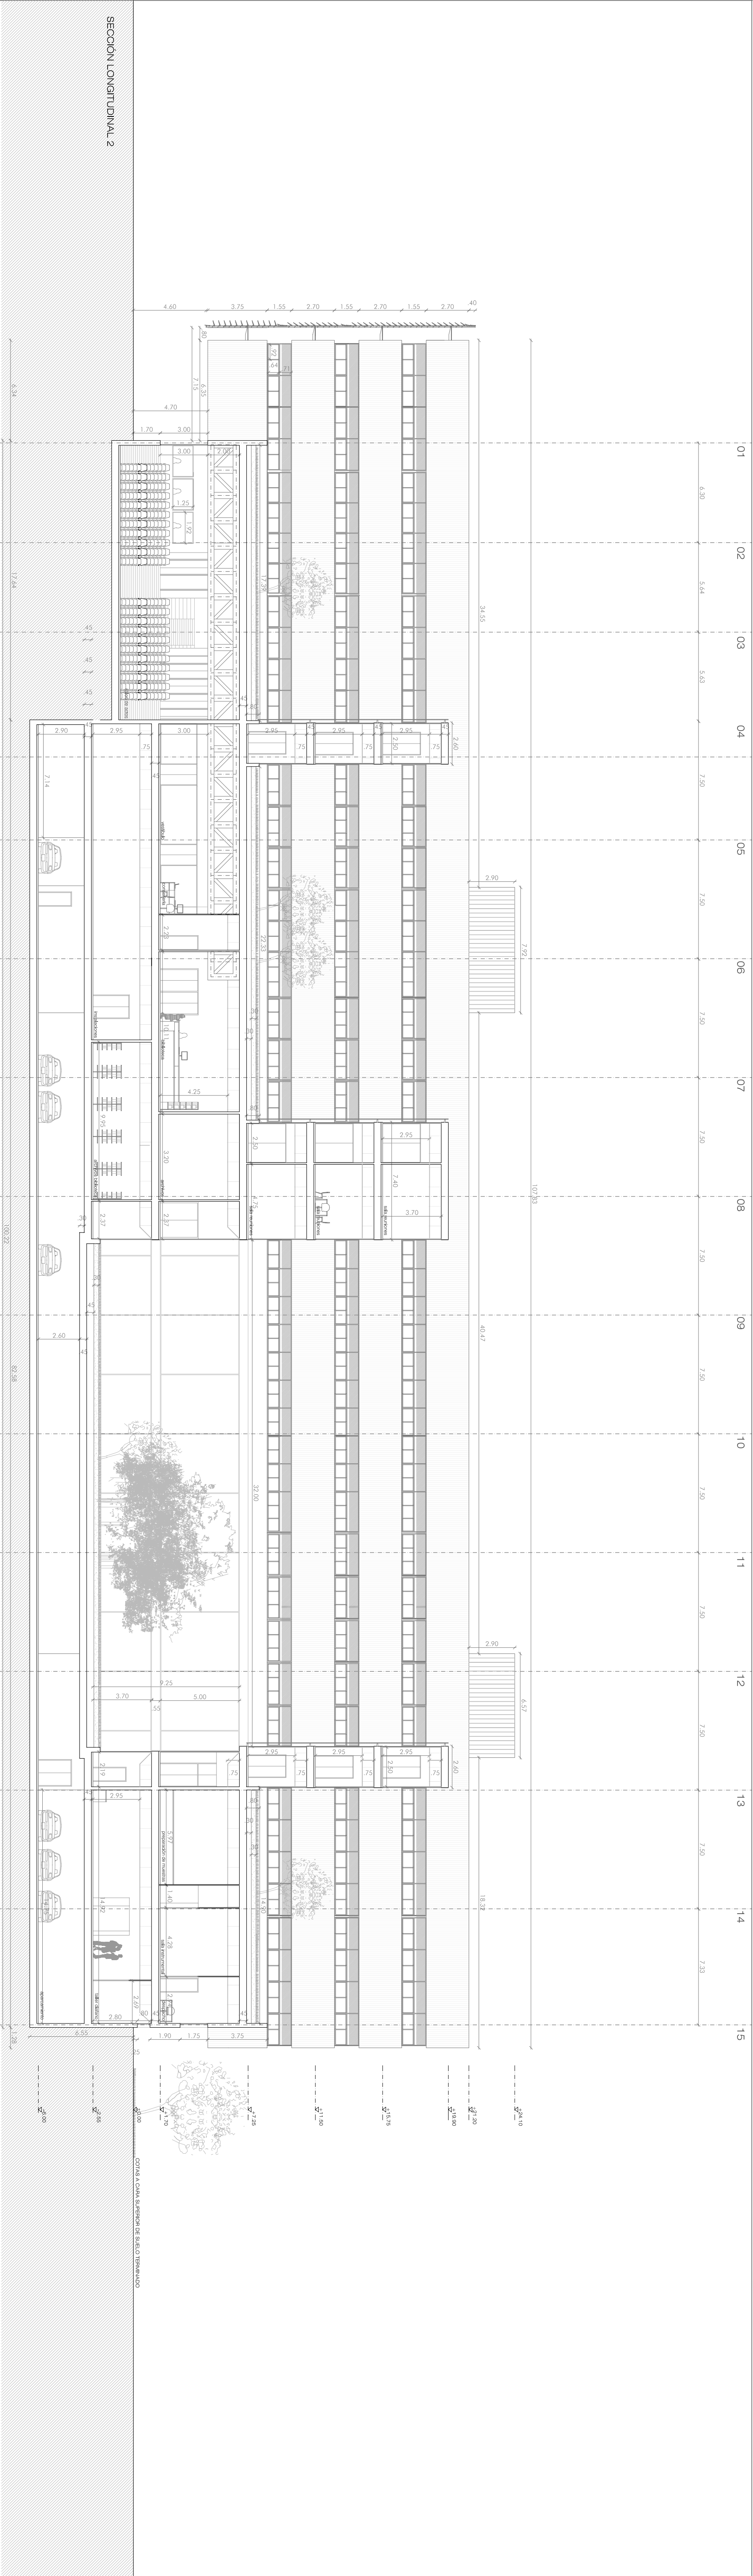

RESERVA	LOCACION	FECHA	DEBIDO	COMENT.
00	SALIDA	15.02.08	R.P.	G.S.

CONSEJO SUPERIOR DE
INVESTIGACIONES CIENTIFICAS

PROYECTO DE EJECUCIÓN DE EDIFICIO PARA
EL INSTITUTO DE LA GRASA EN SEVILLA

ARQUITECTO: GUILLELMO SÁNCHEZ DEL

ARQUITECTO COLABORADOR: RICARDO POVEDANO PÉREZ

UTE EUROSTUDIOS-ZIGURAT ESTUDIO DE ARQUITECTURA

C/Alcalá 94 - 28009 Madrid Tel: 91 577 2513 Fax: 91 577 3158 e-mail: zigurat@igz.urisid.com

ARQUITECTURA

SECCIONES LONGITUDINALES 1 Y 2

ESCALA 1:200



A15