



SECCION E

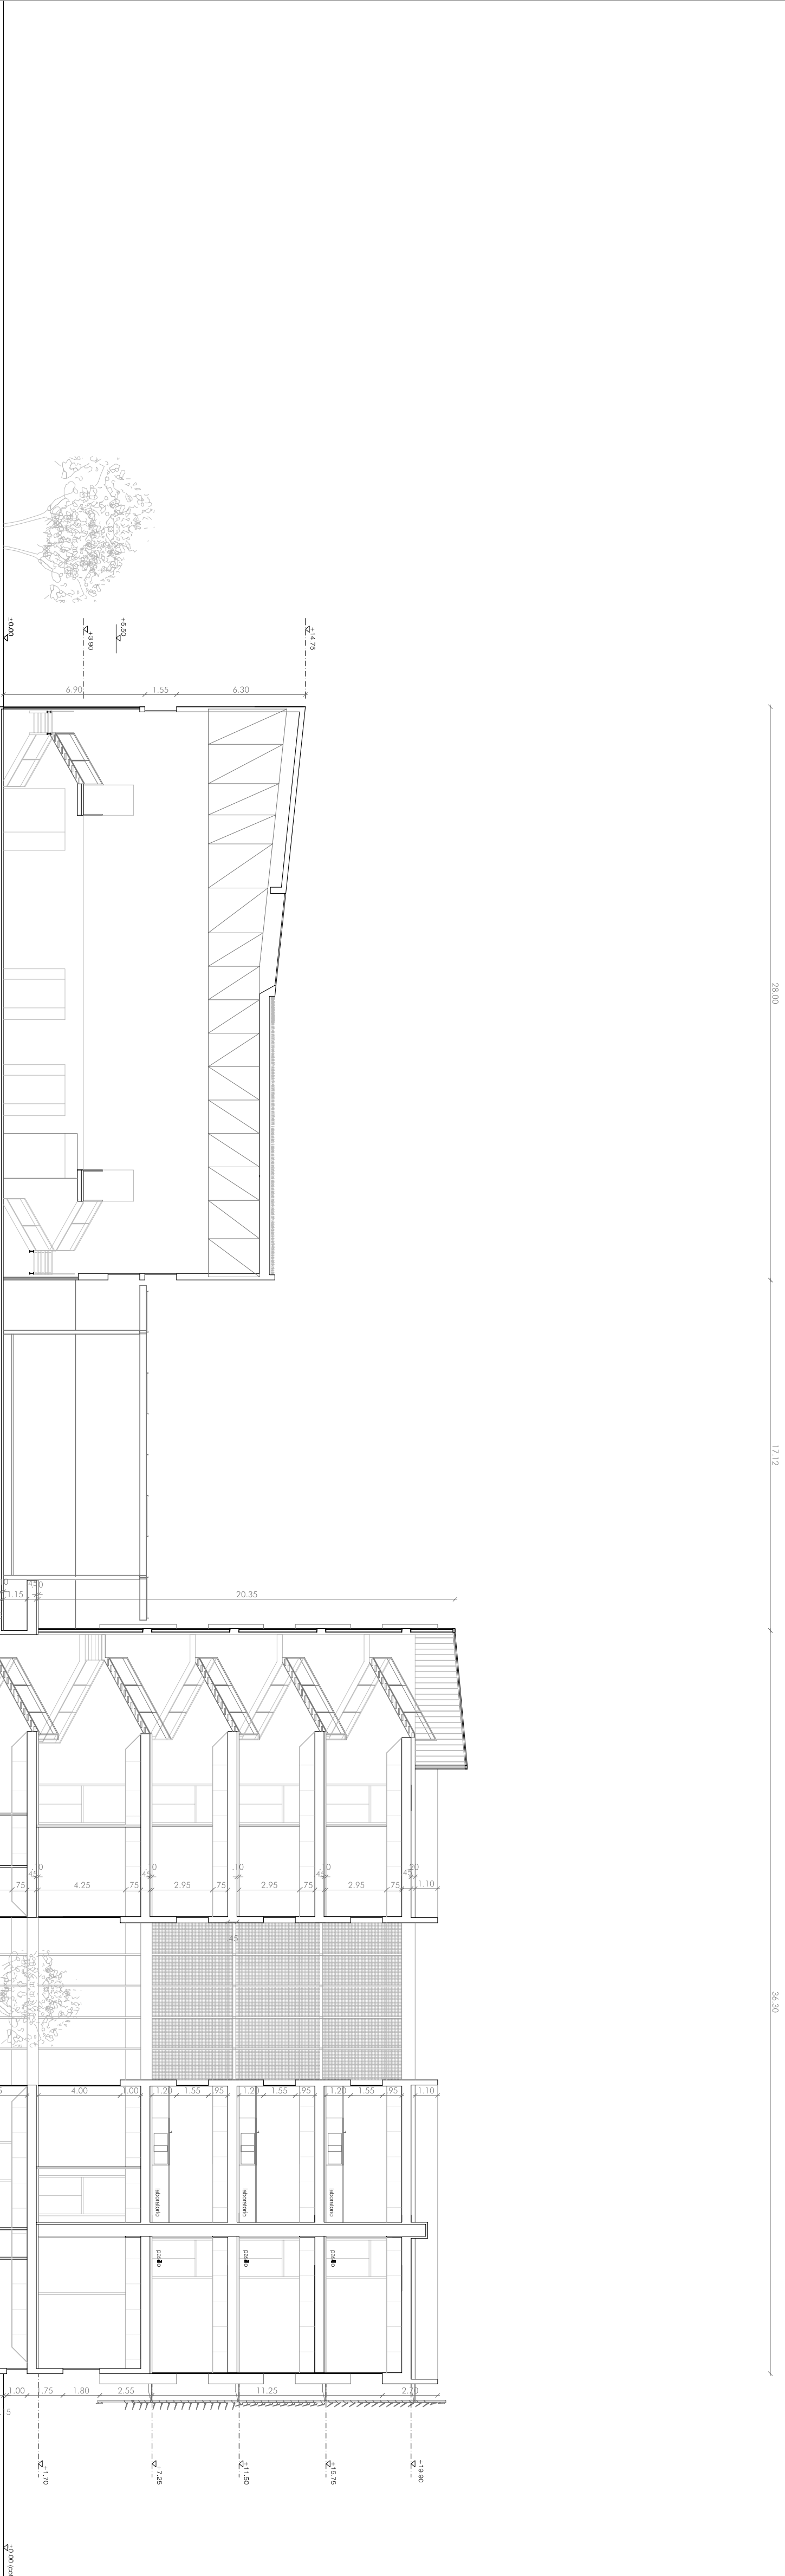

SECCION F

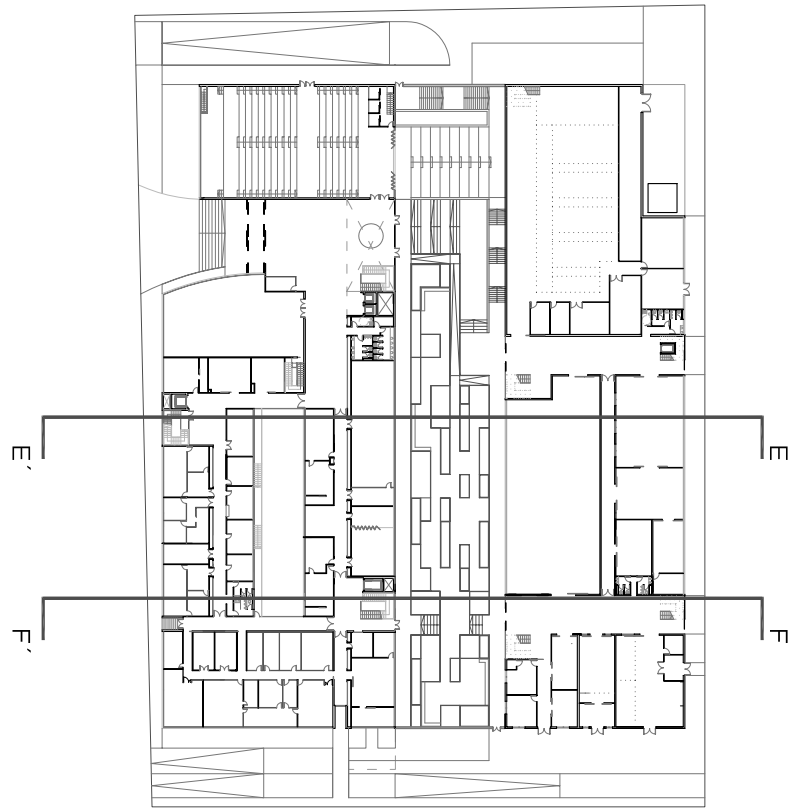

RESERVA	MODIFICACION	FECHA	REVISADO	COMENT.
00	SALIDA	19.10.07	R.P.	G.S.

CONSEJO SUPERIOR DE
INVESTIGACIONES CIENTÍFICAS

PROYECTO DE EJECUCIÓN DE EDIFICIO PARA
EL INSTITUTO DE LA GRASA EN SEVILLA

FEBRERO 2008

ARQUITECTO:
GUILLERMO SÁNCHEZ GIL

ARQUITECTO COLABORADOR: RICARDO POVEDANO PÉREZ

UTE EUROSTUDIOS-ZIGURAT ESTUDIO DE ARQUITECTURA

C/Alcalá 94 - 28009 Madrid Tel: 91 577 9213 Fax: 91 577 9158 e-mail: zigurat@igz.urisid.com

ARQUITECTURA

ESCALA 1:200

SECCION TRANSVERSAL E

SECCION TRANSVERSAL F

A16